


2. Ausschnitt mit Änderung durch Deckblatt 5

Maßstab 1:5000

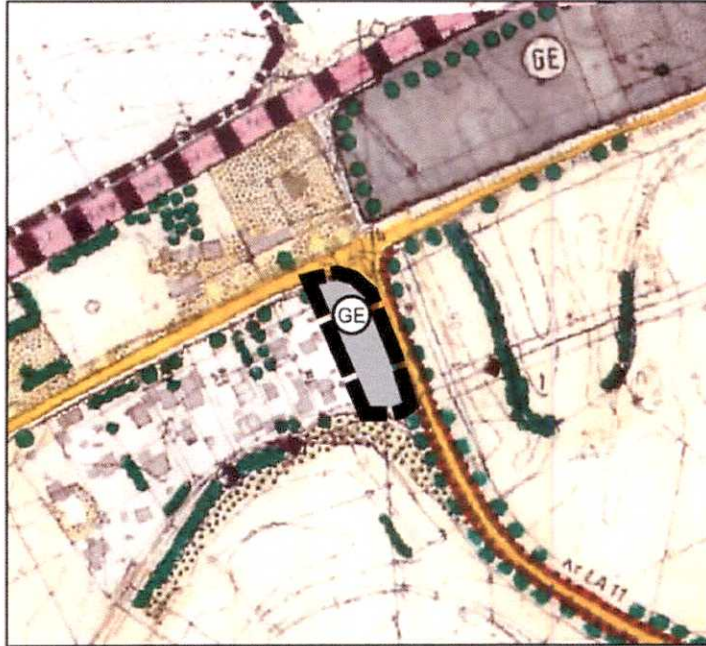

Zeichenerklärung



Gewerbegebiet gem. § 8 BauNVO

Sonstige Planzeichen



Geltungsbereich Deckblatt Nr. 5