


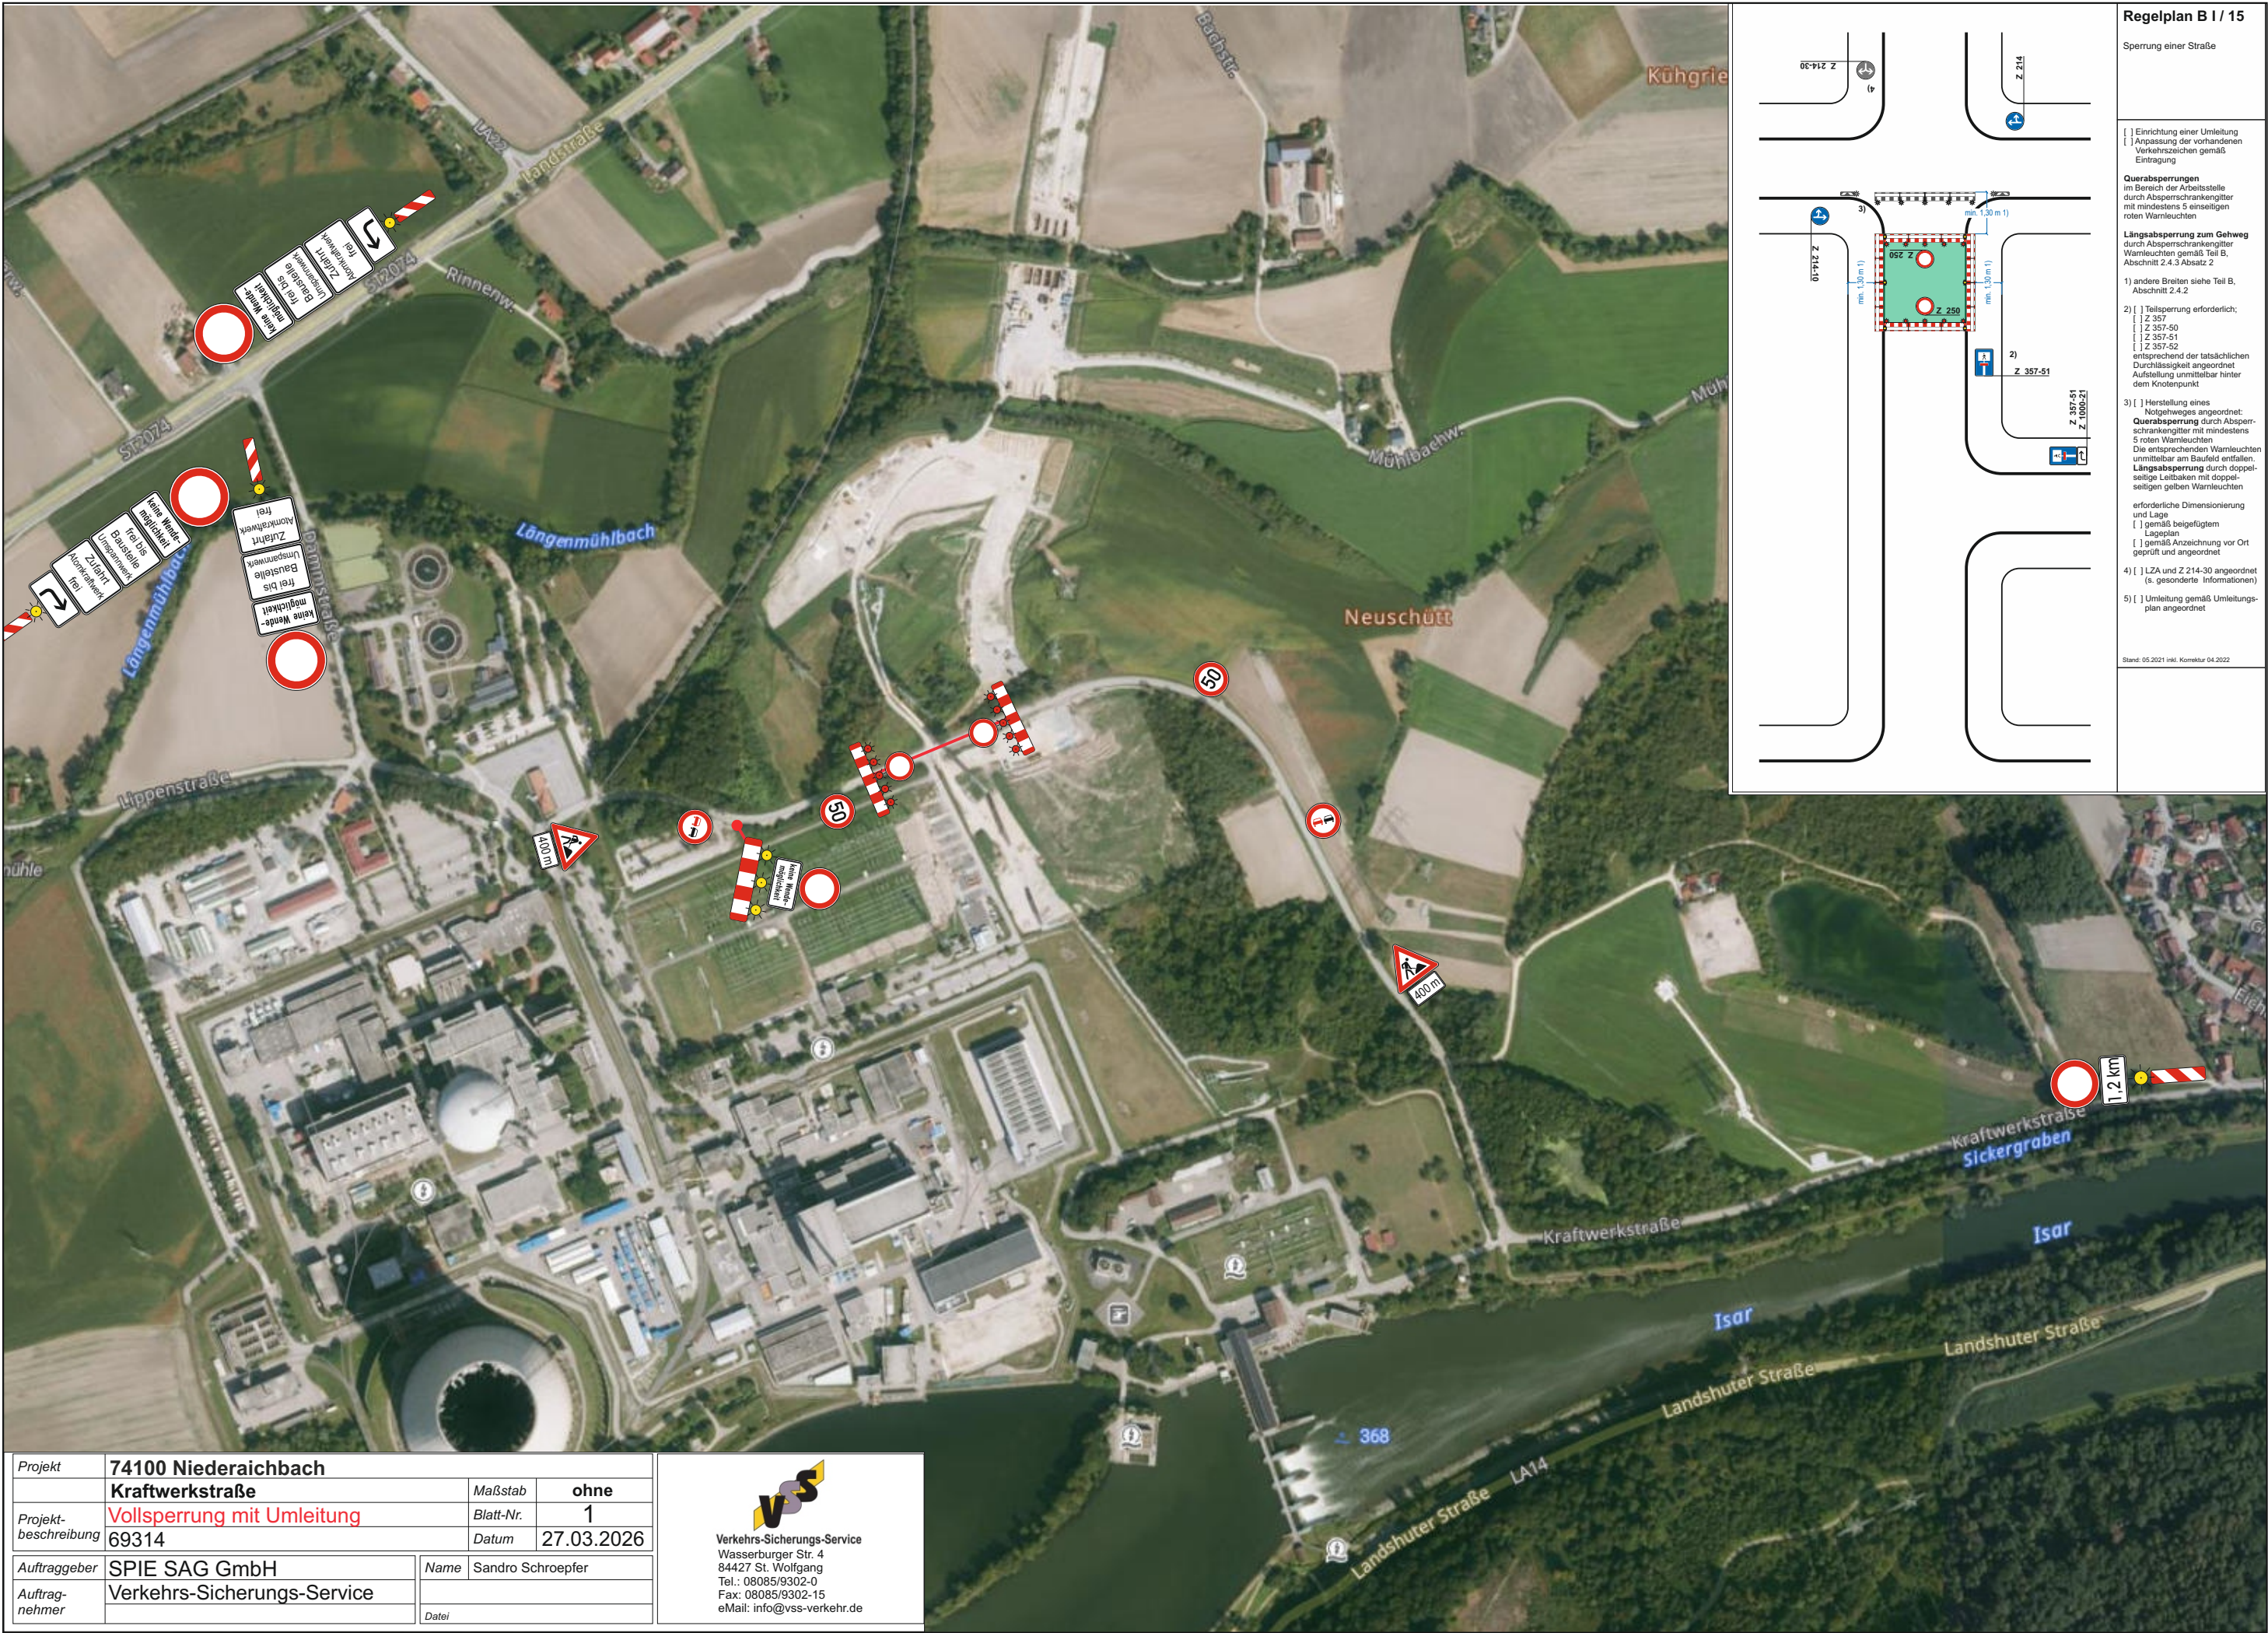

Projekt	74100 Niederaichbach		
	Kraftwerkstraße		
Projektbeschreibung	Vollsperrung mit Umleitung	Maßstab	ohne
	69314	Blatt-Nr.	1
Auftraggeber	SPIE SAG GmbH	Name	Sandro Schroepper
Auftragnehmer	Verkehrs-Sicherungs-Service		
		Datei	



Verkehrs-Sicherungs-Service
Wasserburger Str. 4
84427 St. Wolfgang
Tel.: 08085/9302-0
Fax: 08085/9302-15
eMail: info@vss-verkehr.de